
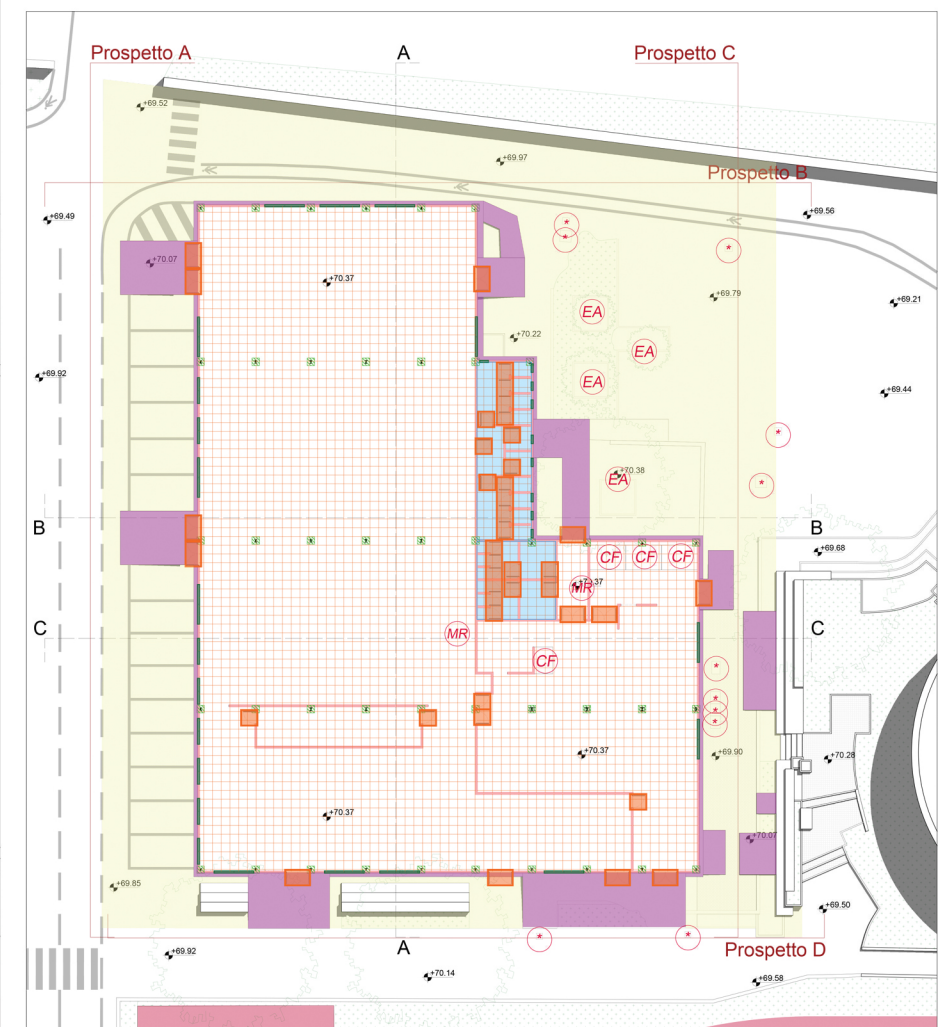
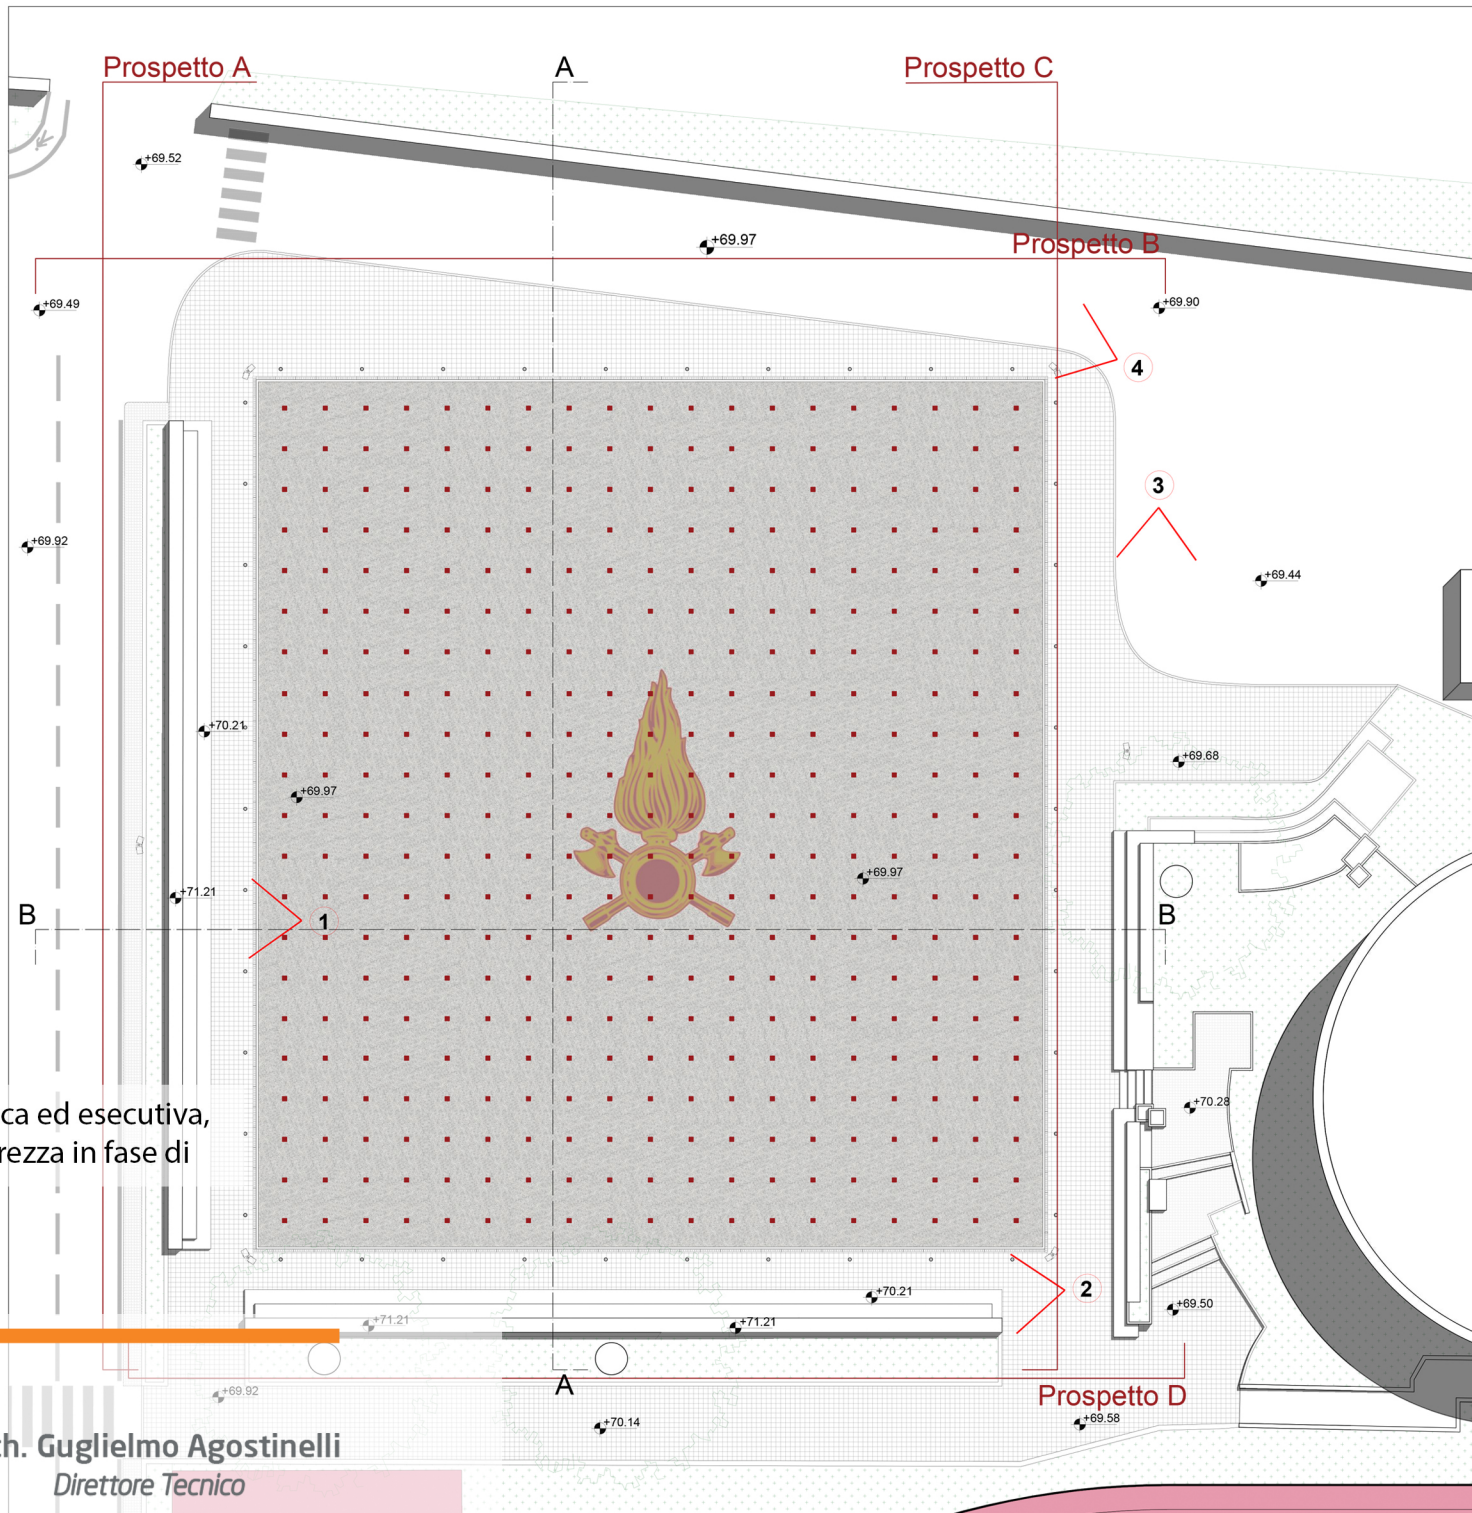
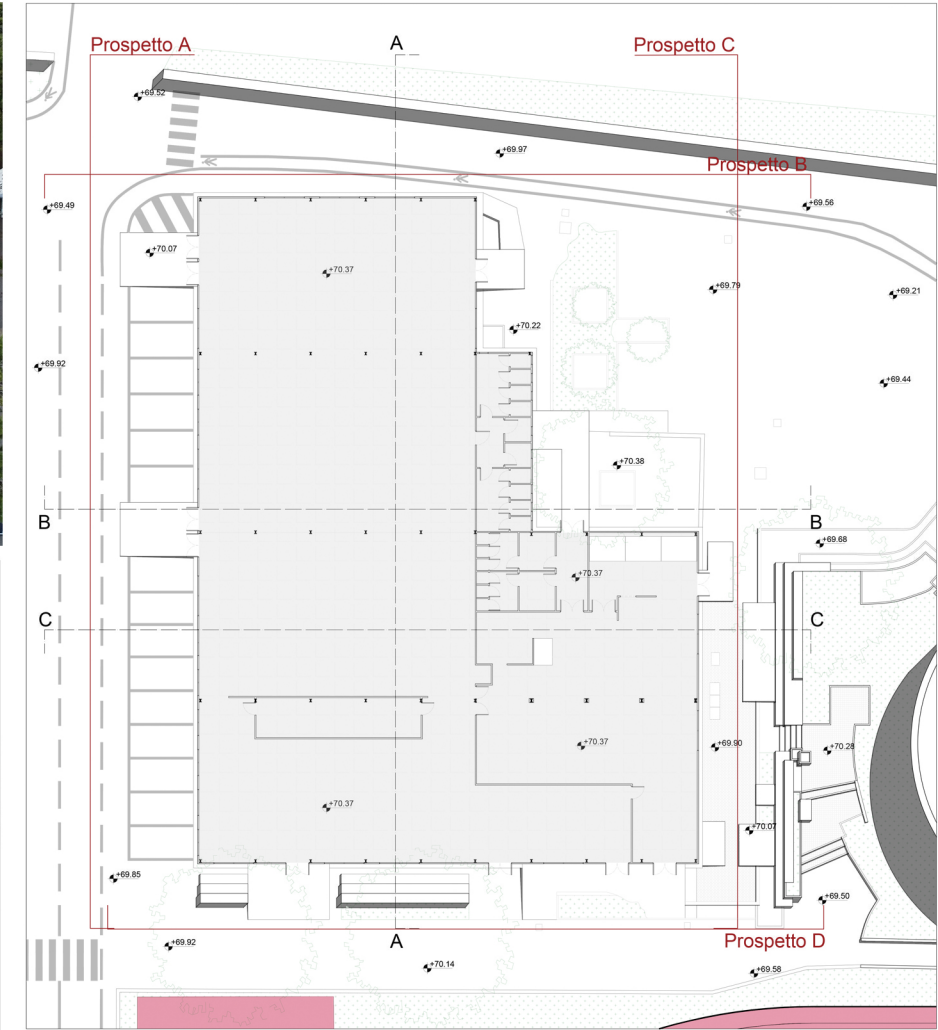


Rimozione dei manufatti prefabbricati "ex mensa" e successivo ripristino e riqualificazione dell'area di sedime per la realizzazione di un piazzale destinato ad attività fisica ed atletica presso le Scuole Centrali Antincendi, Capannelle (Roma)

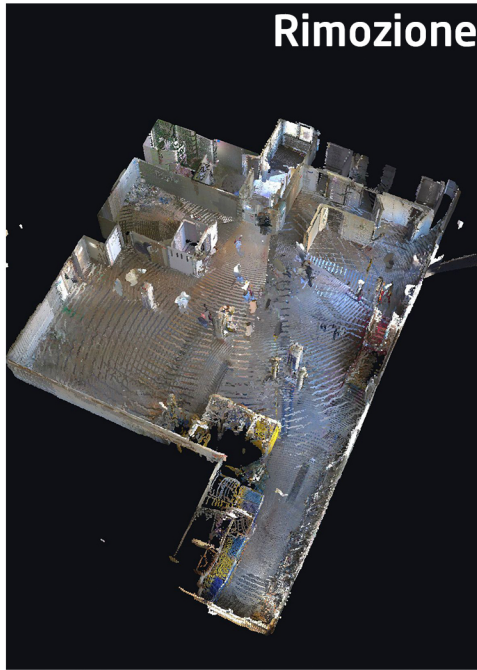

Luogo:
Scuole Centrali Antincendi, Capannelle (Roma)

Anni di riferimento:
2024 - in corso

Committente:
Vigili del Fuoco

Tipologia prestazione:
Progettazione fattibilità tecnico - economica ed esecutiva, direzione lavori, coordinamento delle sicurezza in fase di progettazione ed esecuzione.

Importo lavori:
€ 991.498,01

Rimozione dei manufatti prefabbricati "ex mensa" e successivo ripristino e riqualificazione dell'area di sedime per la realizzazione di un piazzale destinato ad attività fisica ed atletica presso le Scuole Centrali Antincendi, Capannelle (Roma)

